

Kongress- und Touristikbetriebe
 der Stadt Aschaffenburg
STADTHALLE AM SCHLOSS
 Schlossplatz 1 - 63739 Aschaffenburg
 Tel. (06021) 395-888 - Fax 395-777
 eMail: contact@info-aschaffenburg.de
 Internet: www.info-aschaffenburg.de

VERANSTALTUNG : _____


DATUM : _____

BÜHNENTECHNIK

1. OG.

M 1: 100

Bühnentechnik

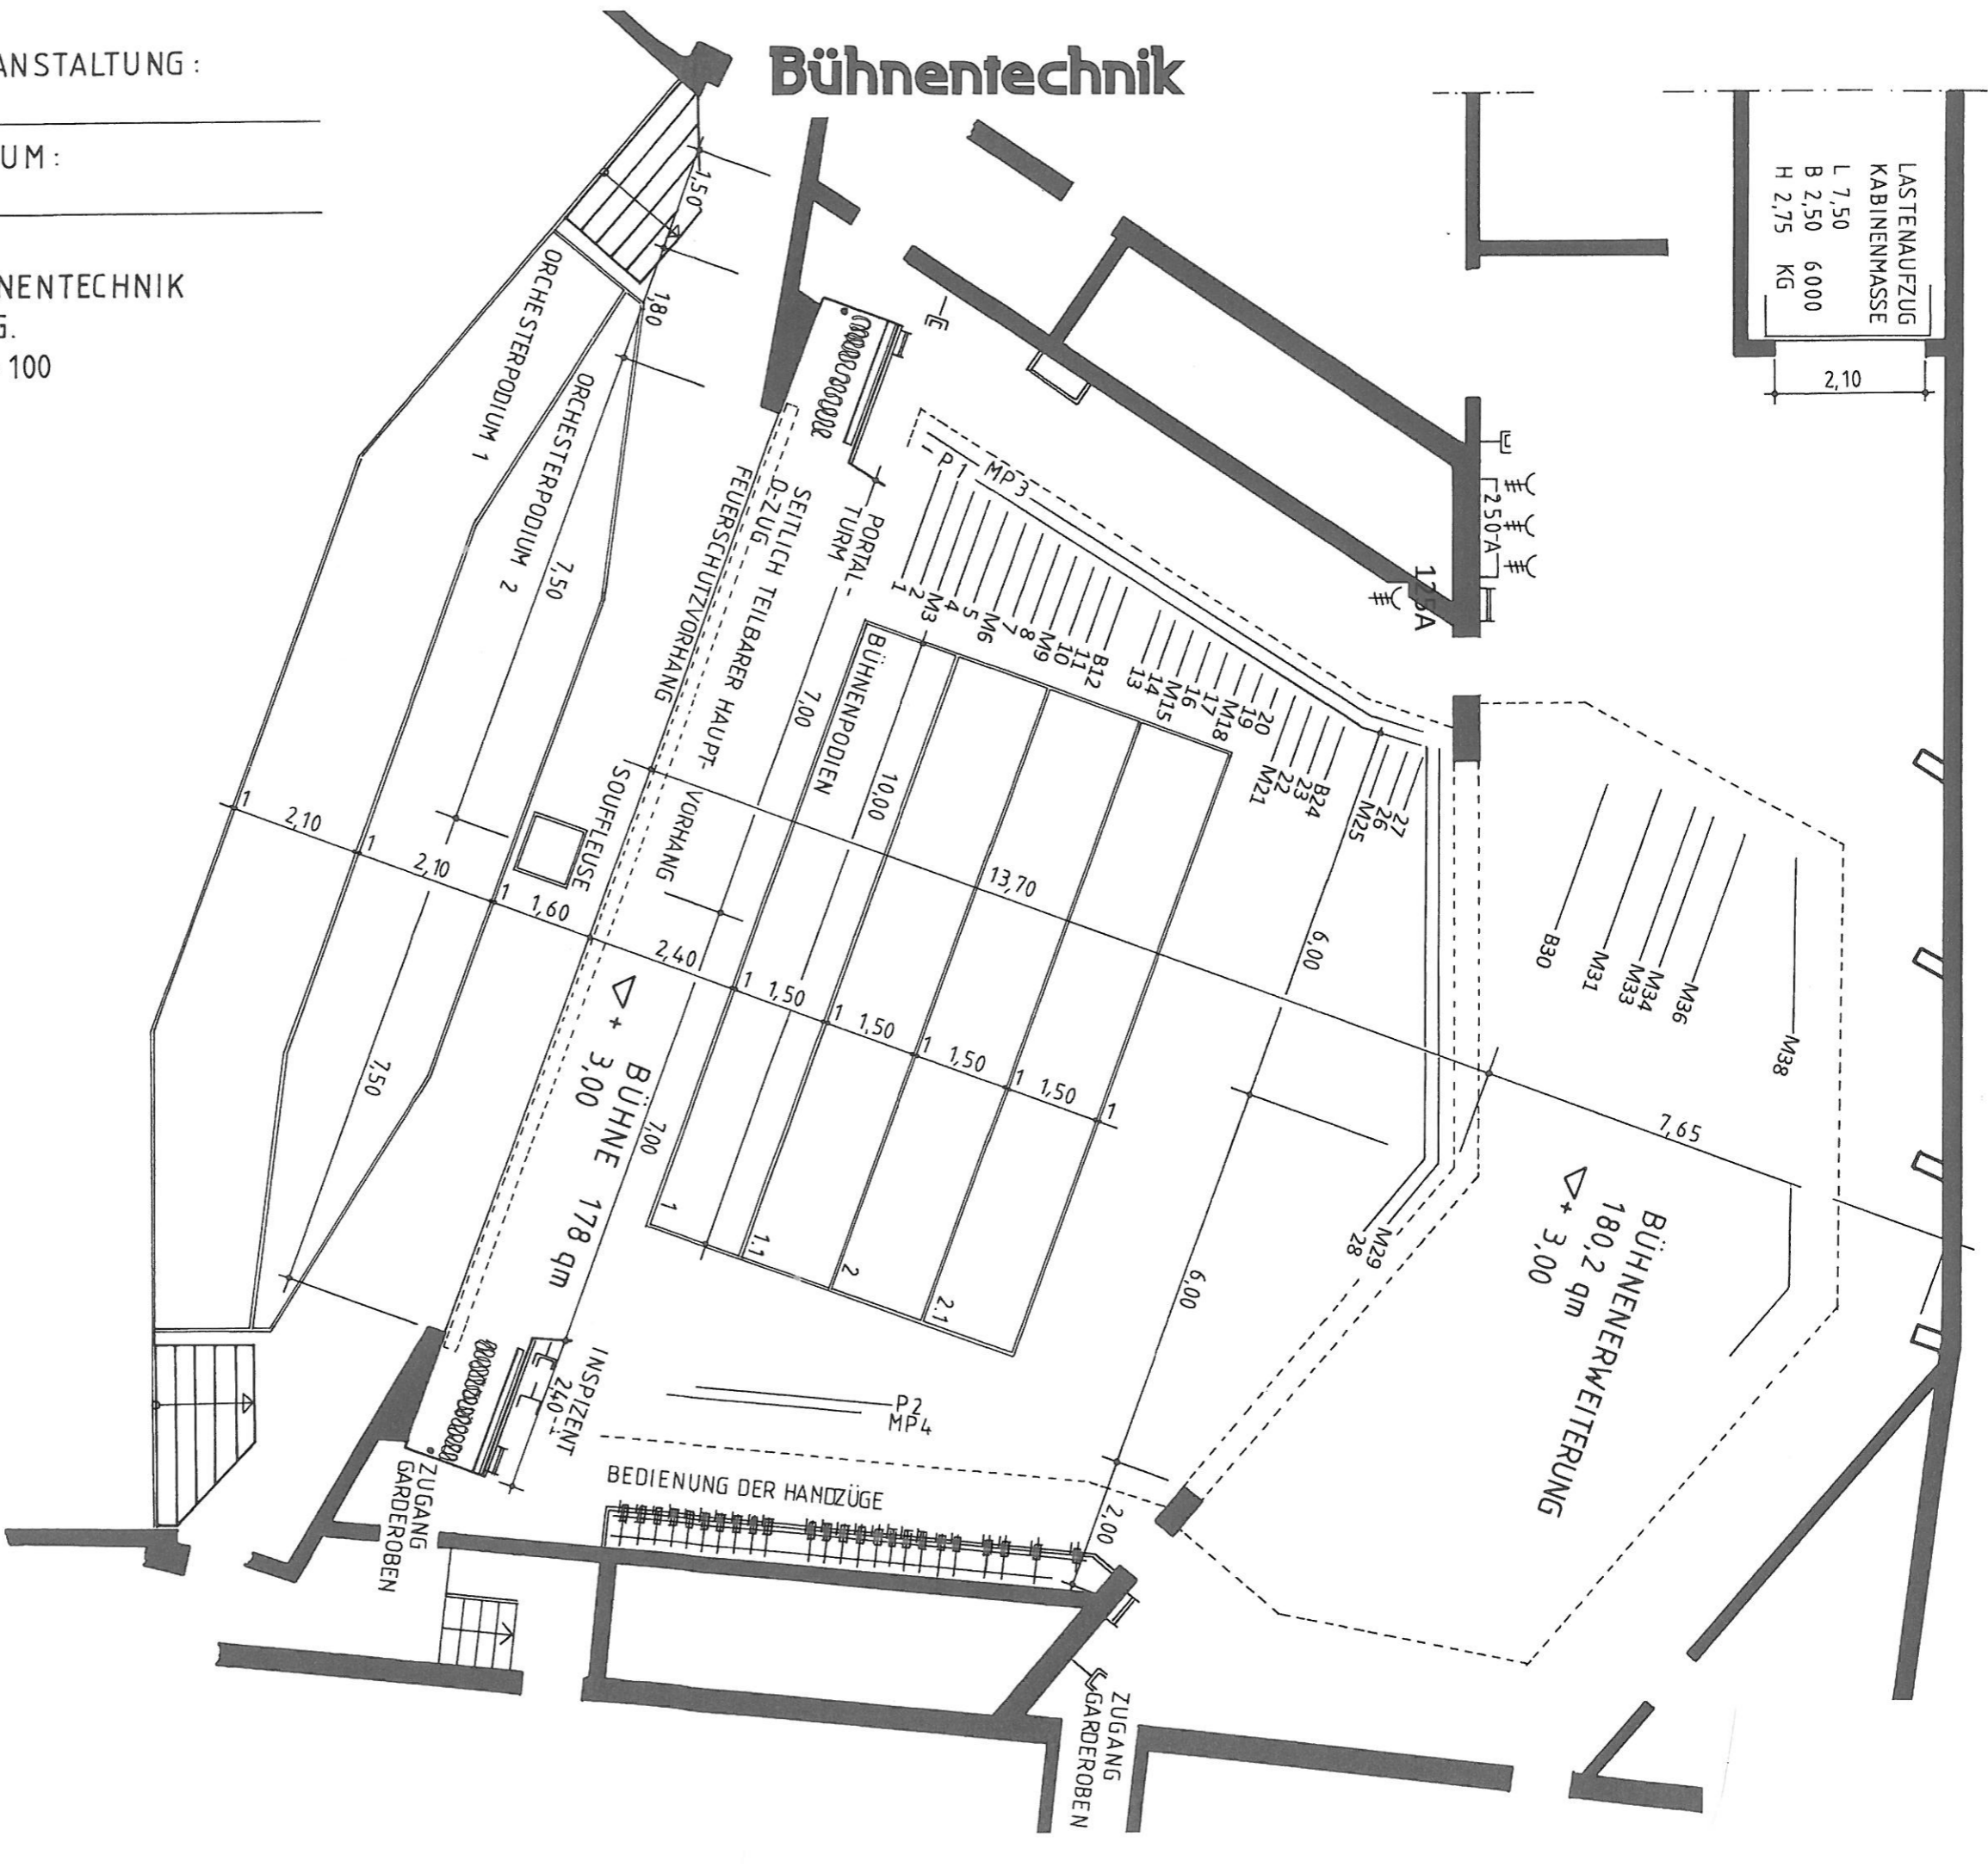

LASTENAUFZUG
 KABINENMASSE
 L 7,50
 B 2,50
 H 2,75
 KG 6000

2,10

| Portalöffnung | Dekorationszüge | | Podien | | Telefon | Video/Monitor | Elektroanschlüsse |
|-------------------------------|----------------------------------|----------------|----------------------|-----------|---------|---------------|---|
| max. 14.00 x 6.75 | HZ 1,2,4,5,7 8,10,11,13,14 | MZ 3,6,9,15 | P1-4 MZ | | | | 1x125A CEE 2x63A CEE 3x32A CEE 2x16A CEE |
| min. 11.00 x 4.50 | 16,17,19,20 22,23,26,27 28 | 18,21,25,29 | 31,33,34 BZ 36,38 | Orchester | | | |
| Last | 3 KN | 5 KN | 3 KN | 2 KN | 5 KN | 5 KN | |
| Hub | 12.75 | | 7.80 | | 2.45 | 1.20 | |
| Szenische Beleuchtung | | | | | | | |
| Beleuchtungsplan auf Anfrage! | | | | | | | |
| Beschallung | | | | | | | |
| Großer Saal | | | | | | | |
| Bühne | | | | | | | |
| Delay Großer Saal | | | | | | | |
| Foyer | | | | | | | |
| auf Anfrage. | | | | | | | |