

Cranach-Saal


(Kleiner Saal)
Parlamentarische
Bestuhlung

Sitzplätze

Parkett 177

Balkon 18

gesamt 195

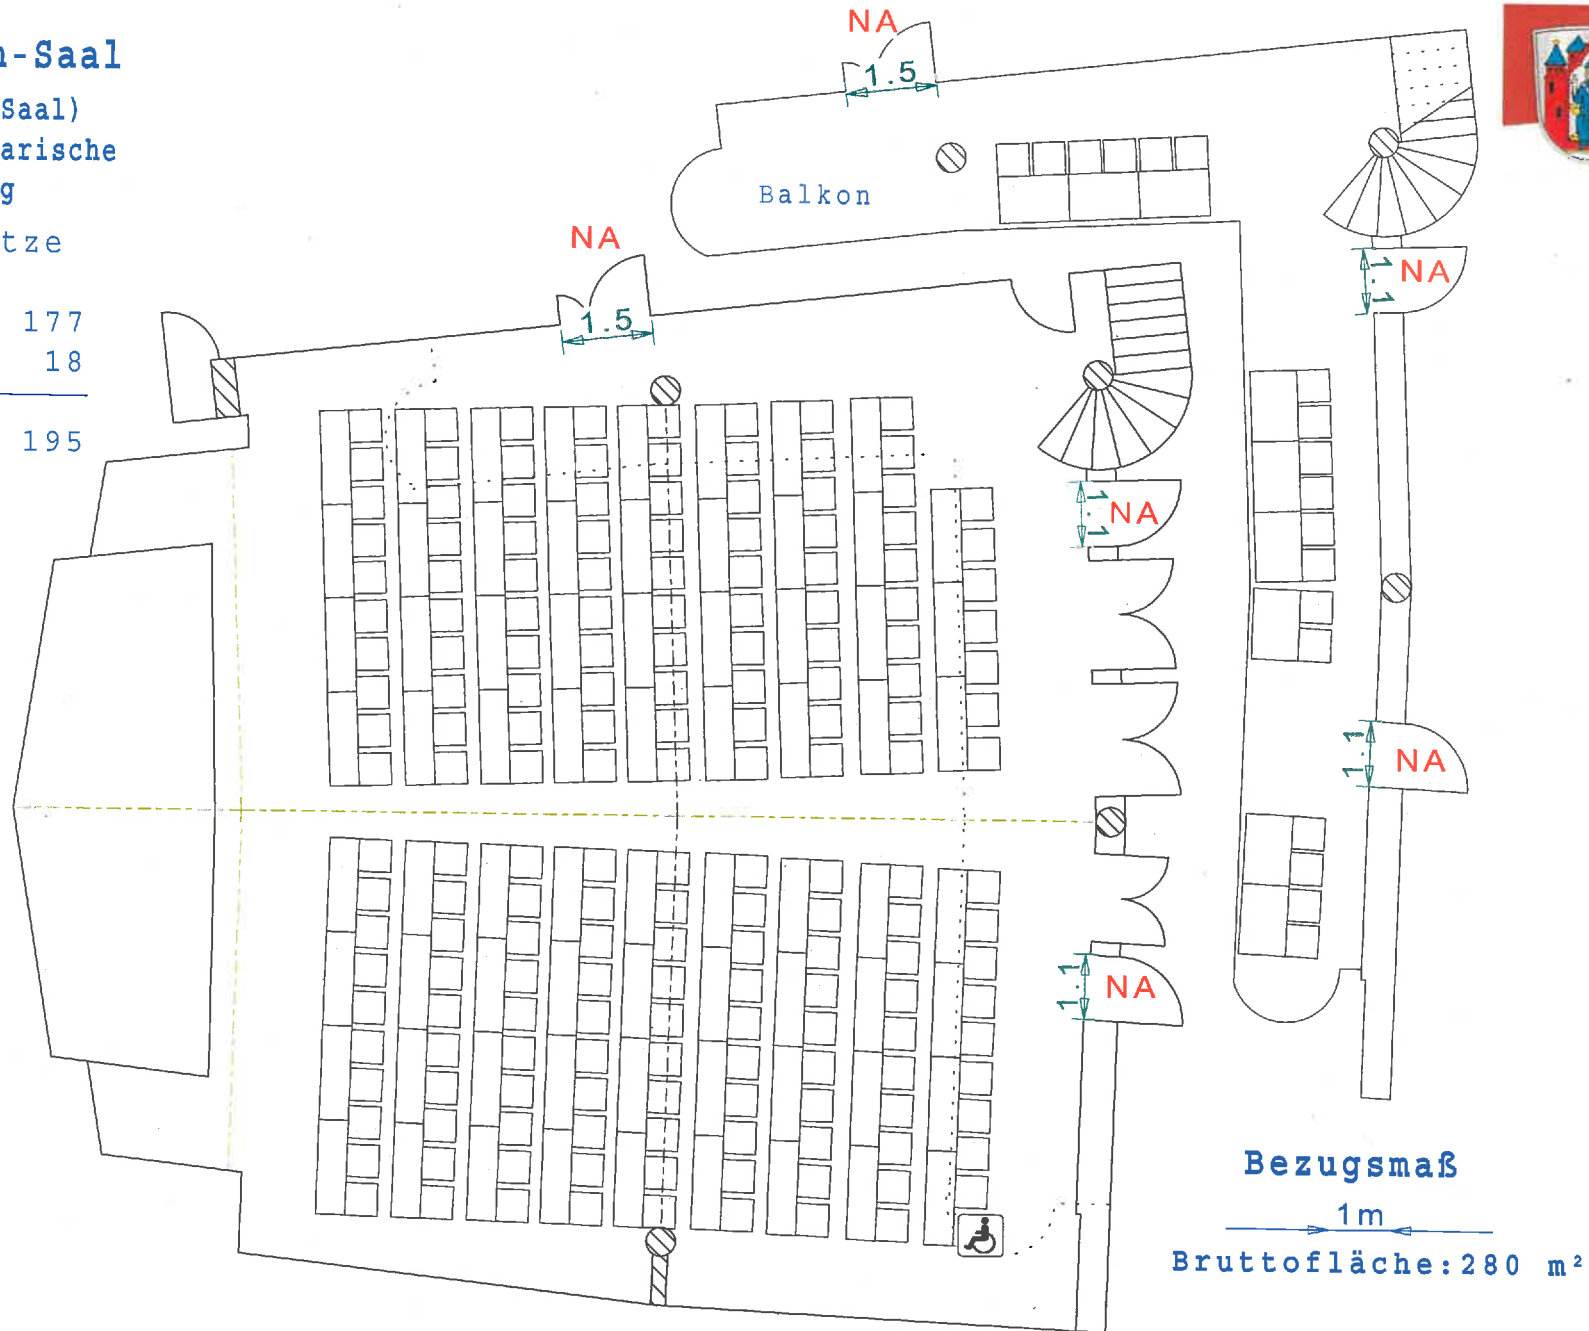

Aschaffenburg

Stadthalle am Schloss

Bezugsmaß

1m

Bruttofläche: 280 m²