


Tagungcenter Foyer

M 1:200

Nettostellflächen: 75m²

Bruttofläche: 171m²

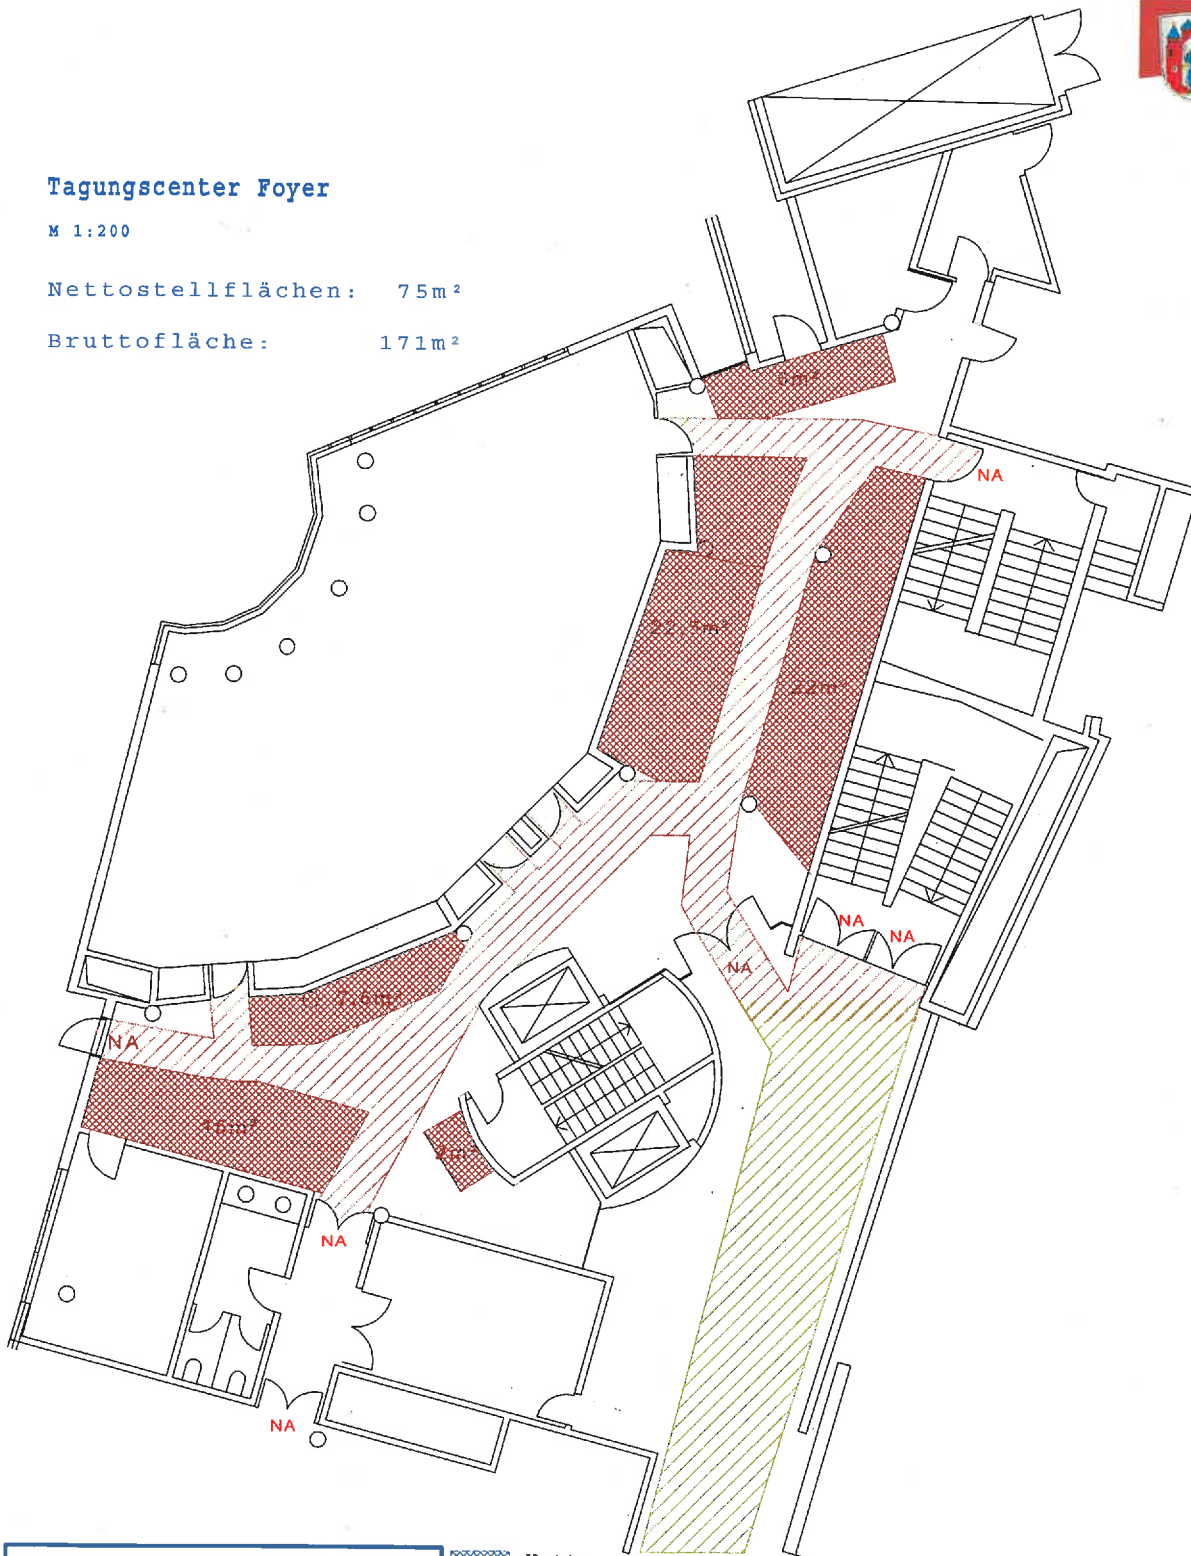

Wegbreiten nach VStättV sind einzuhalten!
Rettungswege nach VStättV sind einzuhalten!
Ausstellungsplan bedarf der Genehmigung



Netto Ausstellungsfläche
Rettungswege